




PODÉLNÝ POHLED

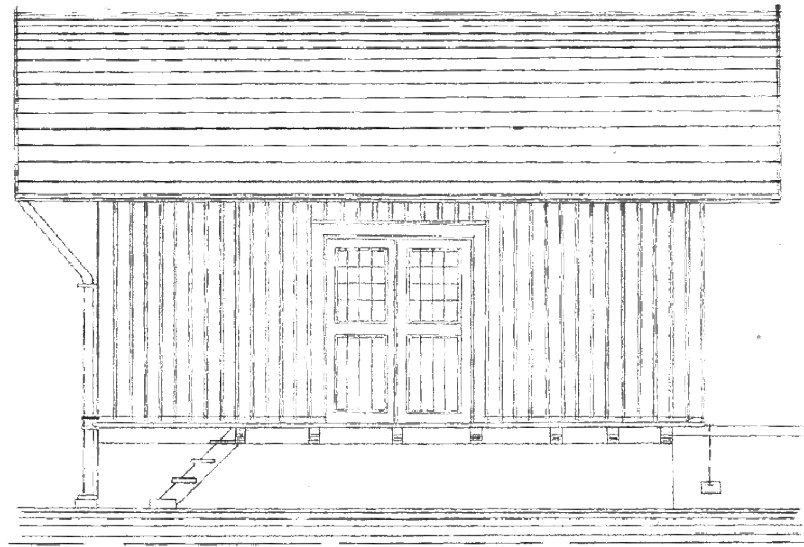

PŘÍČNÝ ŘEZ

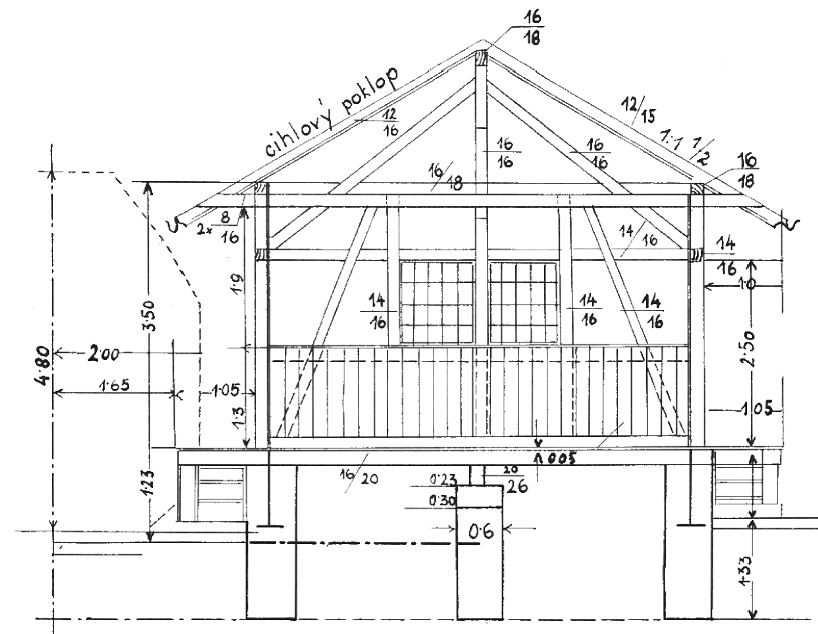


PODÉLNÝ ŘEZ

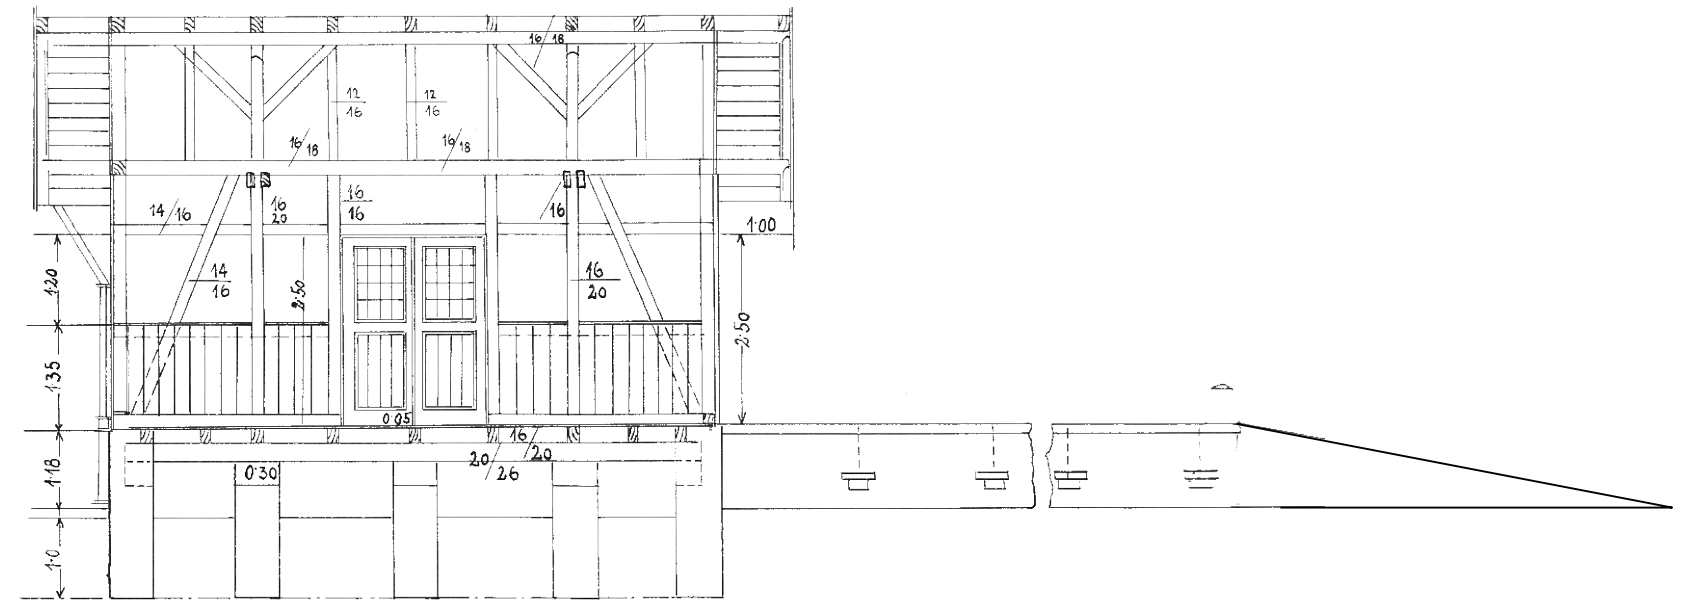


SKLADIŠTĚ S 1 VRATY V HEVLÍNĚ.


PŮDORYS

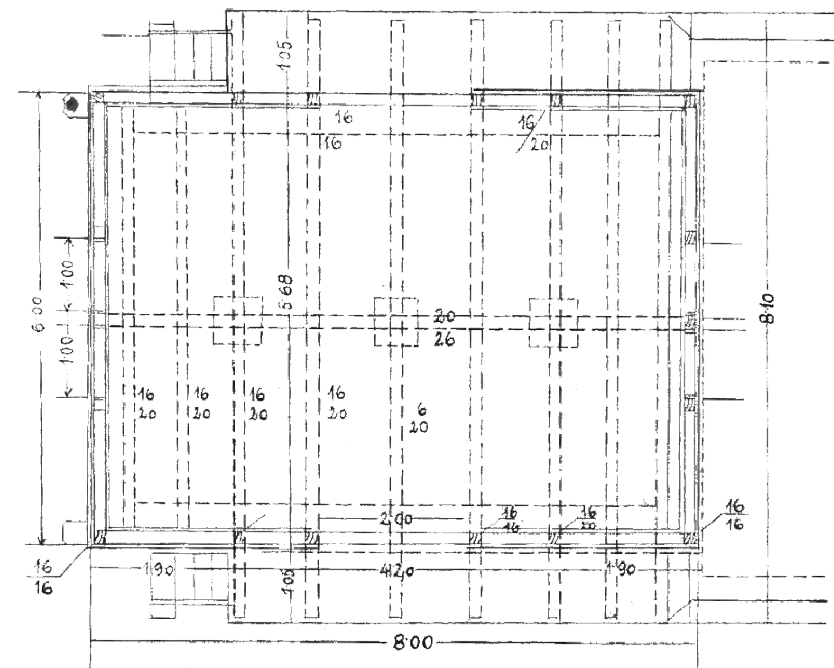

PŘÍČNÝ POHLED

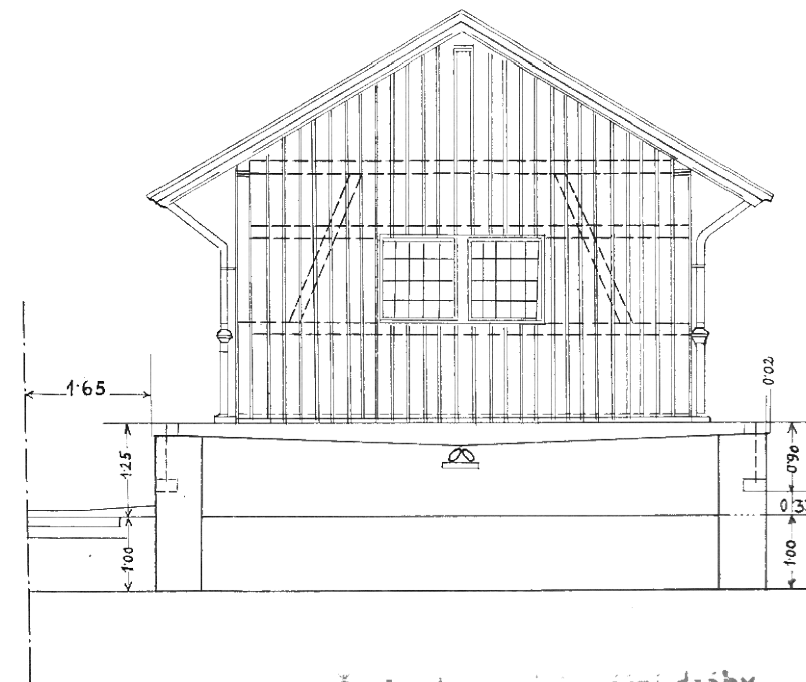

ZÁKLAD

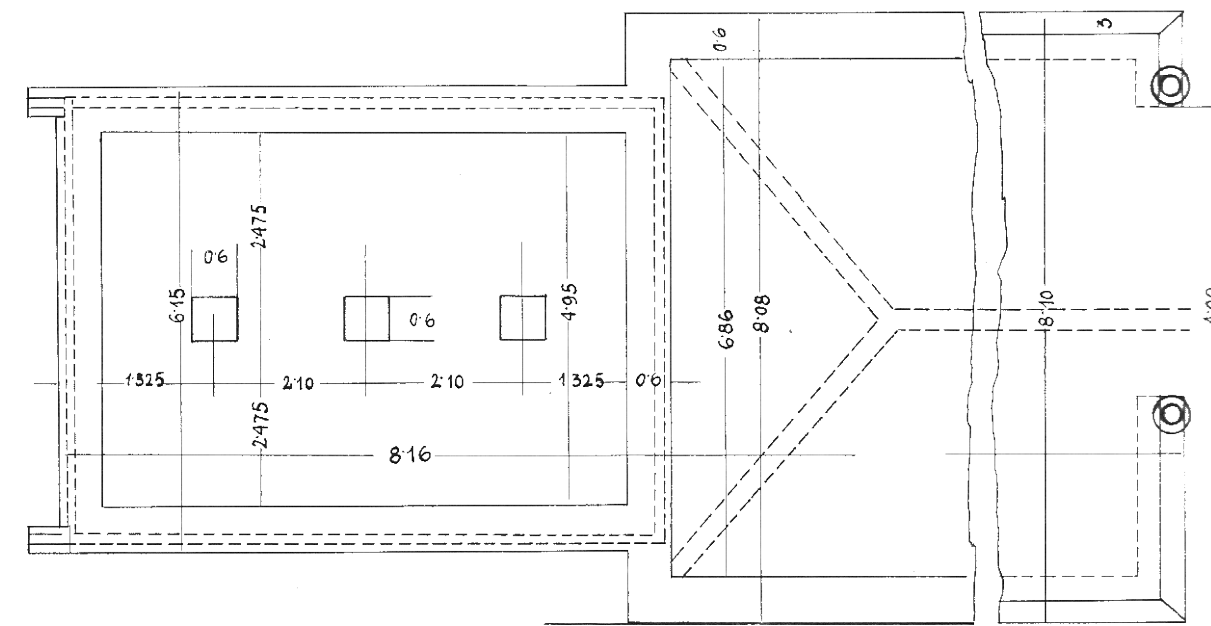

Československá státní dráhy
Tratová stanice Znojmo, Dukelská 23
Jen pro služební potřebu.