


# SITUACE 1:1000 po redukcii pro modelové ztvárnění


km 85,650 000 – km 87,300 000

trati Lao an der Thaya – Hrušovany nad Jevišovkou  
(2. pol. 40. let 20. st.)

- redukce GPK: podél osy koleje 1:2, kolmo k ose koleje 1:1
- redukce 1:1 (bez redukce)
- redukce podél osy koleje 1:2, redukce kolmo k ose koleje 1:1
- - - hranice pozemků ČSD
- hranice pozemků a silnice

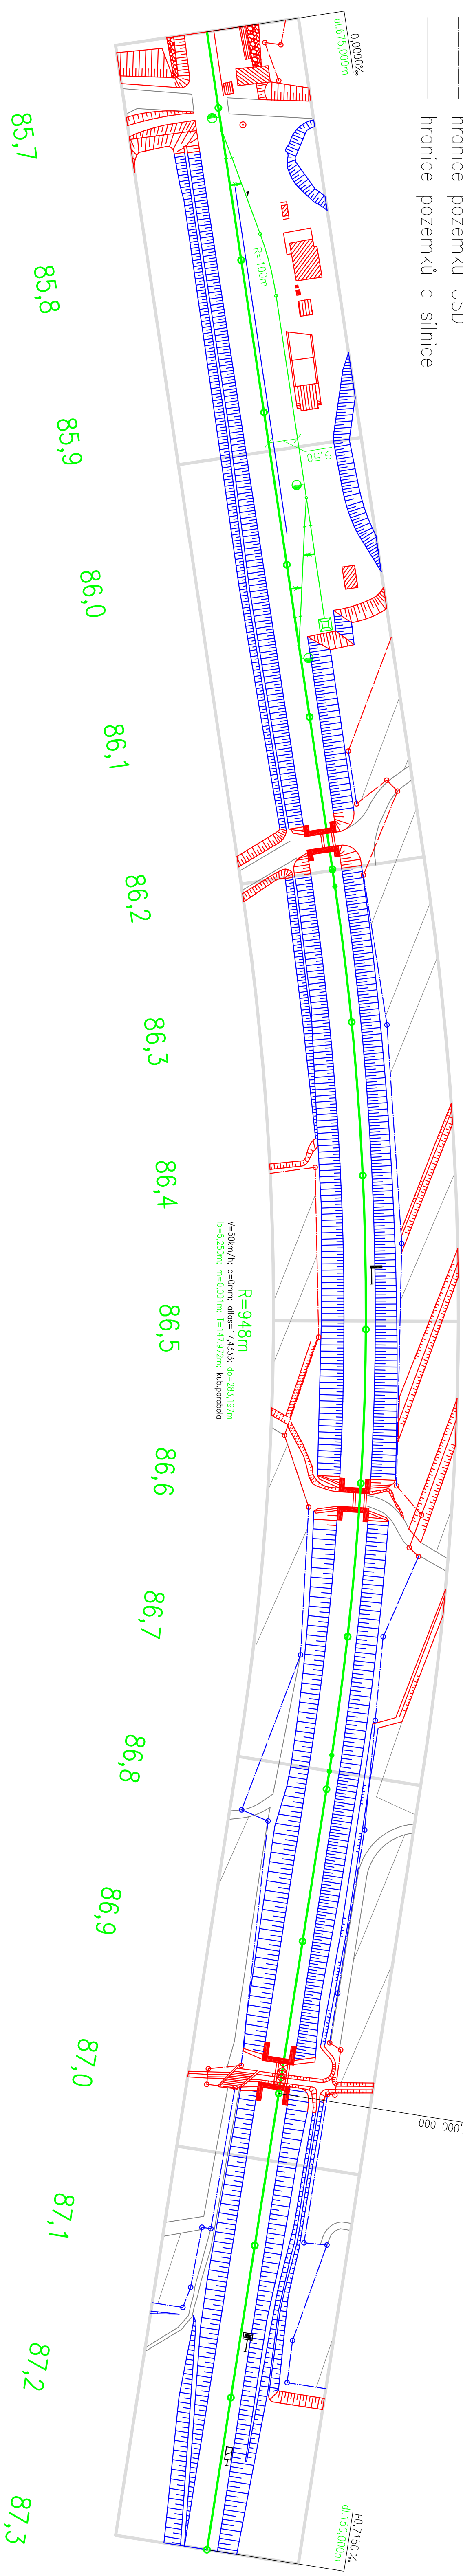

85,7      85,8      85,9      86,0      86,1      86,2      86,3      86,4      86,5      86,6      86,7      86,8      86,9      87,0      87,1      87,2      87,3

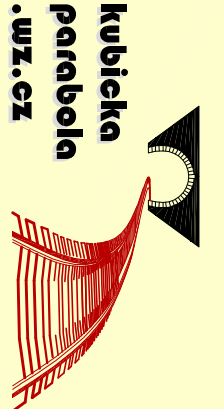vyracoval:	Ing. Lubomír Beňák	
<b>KOLEJIŠTĚ HEVLÍN</b>		
Model v měřítku 1:1 železniční trati Lao an der Thaya – Hrušovany nad Jevišovkou v km 85,650 000 – km 87,300 000		
datum:	31. srpen 2009	formát: A4
měřítko:	1:1 000	průhon: A3
příloha: SITUACE po redukcii pro modelové ztvárnění (2. pol. 40. let 20. st.)		