

# VRTYČOVACÍ VÝKRES TT 1:10

## km 85,650 000 – km 87,300 000

tratiě Lao an der Thaya – Hrušovany nad Jevišovkou

TABULKA BODŮ MODULU H1

Číslo x	y	Poznamka
1	0,00	Z0=sklonik
2	22,75	0,00
3	33,10	0,00
4	43,45	0,00
5	43,20	2,15
10	61,77	6,10
11	70,33	7,92
12	79,09	7,92
		KO

TABULKA BODŮ MODULU H2

Číslo x	y	Poznamka
6	48,81	0,00
7	59,17	0,00
8	69,51	0,00
9	49,03	2,15
13	11,58	7,92
14	21,92	7,92
15	32,04	5,77
16	32,28	7,92
17	52,98	7,92
18	104,63	0,00
19	108,31	0,00
20	114,75	0,00
		most
		ZP

TABULKA BODŮ MODULU H3

Číslo x	y	Poznamka
20	0,00	0,00
21	4,37	0,00
22	123,32	0,00
101	12,24	0,00
102	20,11	-0,06
103	27,97	-0,20
104	33,83	-0,72
105	43,69	-1,09
106	51,54	-1,54
107	59,39	-2,07
108	67,23	-2,68
109	75,07	-3,37
110	82,90	-4,13
111	90,72	-4,98
112	98,53	-5,90
113	106,34	-6,90
114	114,13	-7,97
115	121,91	-9,13
		PB0

TABULKA BODŮ MODULU H4


Číslo x	y	Poznamka
22	0,01	9,23
23	46,59	-1,37
24	50,49	-1,62
25	117,56	-8,80
26	121,88	-9,46
115	0,00	0,00
116	7,87	-0,04
117	15,73	-0,16
118	23,60	-0,33
119	31,46	-0,53
120	39,32	-0,98
121	47,17	-1,41
122	55,02	-1,92
123	62,87	-2,51
124	70,70	-3,17
125	78,54	-3,91
126	86,36	-4,73
127	94,17	-5,63
128	101,98	-6,61
129	109,77	-7,66
		PB0

TABULKA BODŮ MODULU H5

Číslo x	y	Poznamka
26	0,00	0,00
27	80,09	0,00
28	86,01	0,00
29	88,25	0,00
		sklonik

TABULKA BODŮ MODULU H6

Číslo x	y	Poznamka
30	106,63	0,00
		KO=sklonik

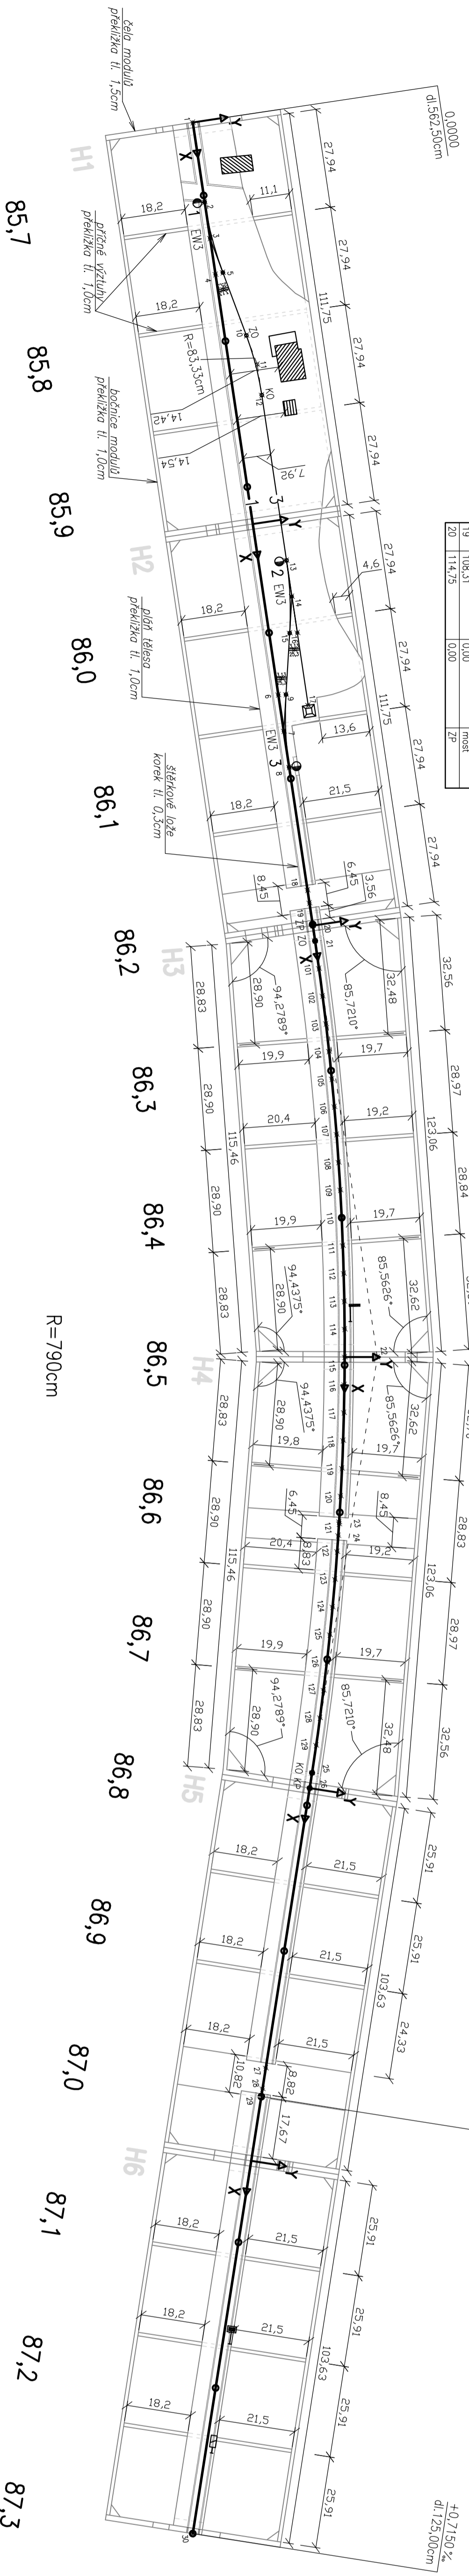

85,7

85,8

85,9

86,0

86,1

86,2

86,3

86,4

86,5

86,6

86,7

86,8

86,9

87,0

87,1

87,2

87,3


R=790cm

Vypracoval: Ing. Lubomír Beňšík

**KOLEJISTĚ HEVLÍN**

Model v měřítku TT železniční tratiě Lao an der Thaya – Hrušovany nad Jevišovkou v km 85,650 000 – km 87,300 000

přiloha: VRTYČOVACÍ VÝKRES TT

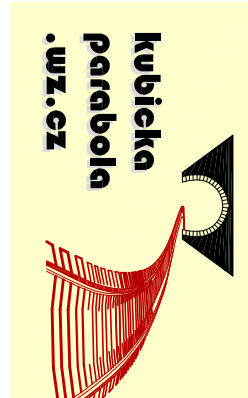

datum: 31. srpen 2009  
měřítko: 1:10  
formát: 5A4  
příloha: A5